

istniejące grzejniki (do malowania farbą olejną białą: na zawieszacz grzejników planowana zabudowa ażurowa z lakierowanej płyty mdf)

istniejące drzwiżki stalowe do zaworów do wymiaru na nowe (w pomieszczeniu - 3szt.)

ZESTAWIENIE POMIESZCZEN

NR	NAMWA	POWIERZCHNIA UŻYTKOWA W M2	WYKONCZENIE PODŁOGI
1/1	sala bankietowa	118.92	wykładzina obiektowa winylowa w płytkach
1/2	sala komputerowa	9.42	wykładzina obiektowa winylowa w płytkach
1/3	schowek na meble	6.15	wykładzina obiektowa winylowa w płytkach
1/4	zaplecze sali bankietowej	9.58	gres

RAZEM: 144.07m2

LEGENDA

elementy do wyburzenia

ściany nowoprojektowane


istniejąca stolarka do adaptacji

stolarka nowoprojektowana

istniejące grzejniki do adaptacji (do malowania)

pojedyncze panele dekoracyjne 3D

UWAGA: przed zamówieniem drzwi należy wykonać pomiary z natury

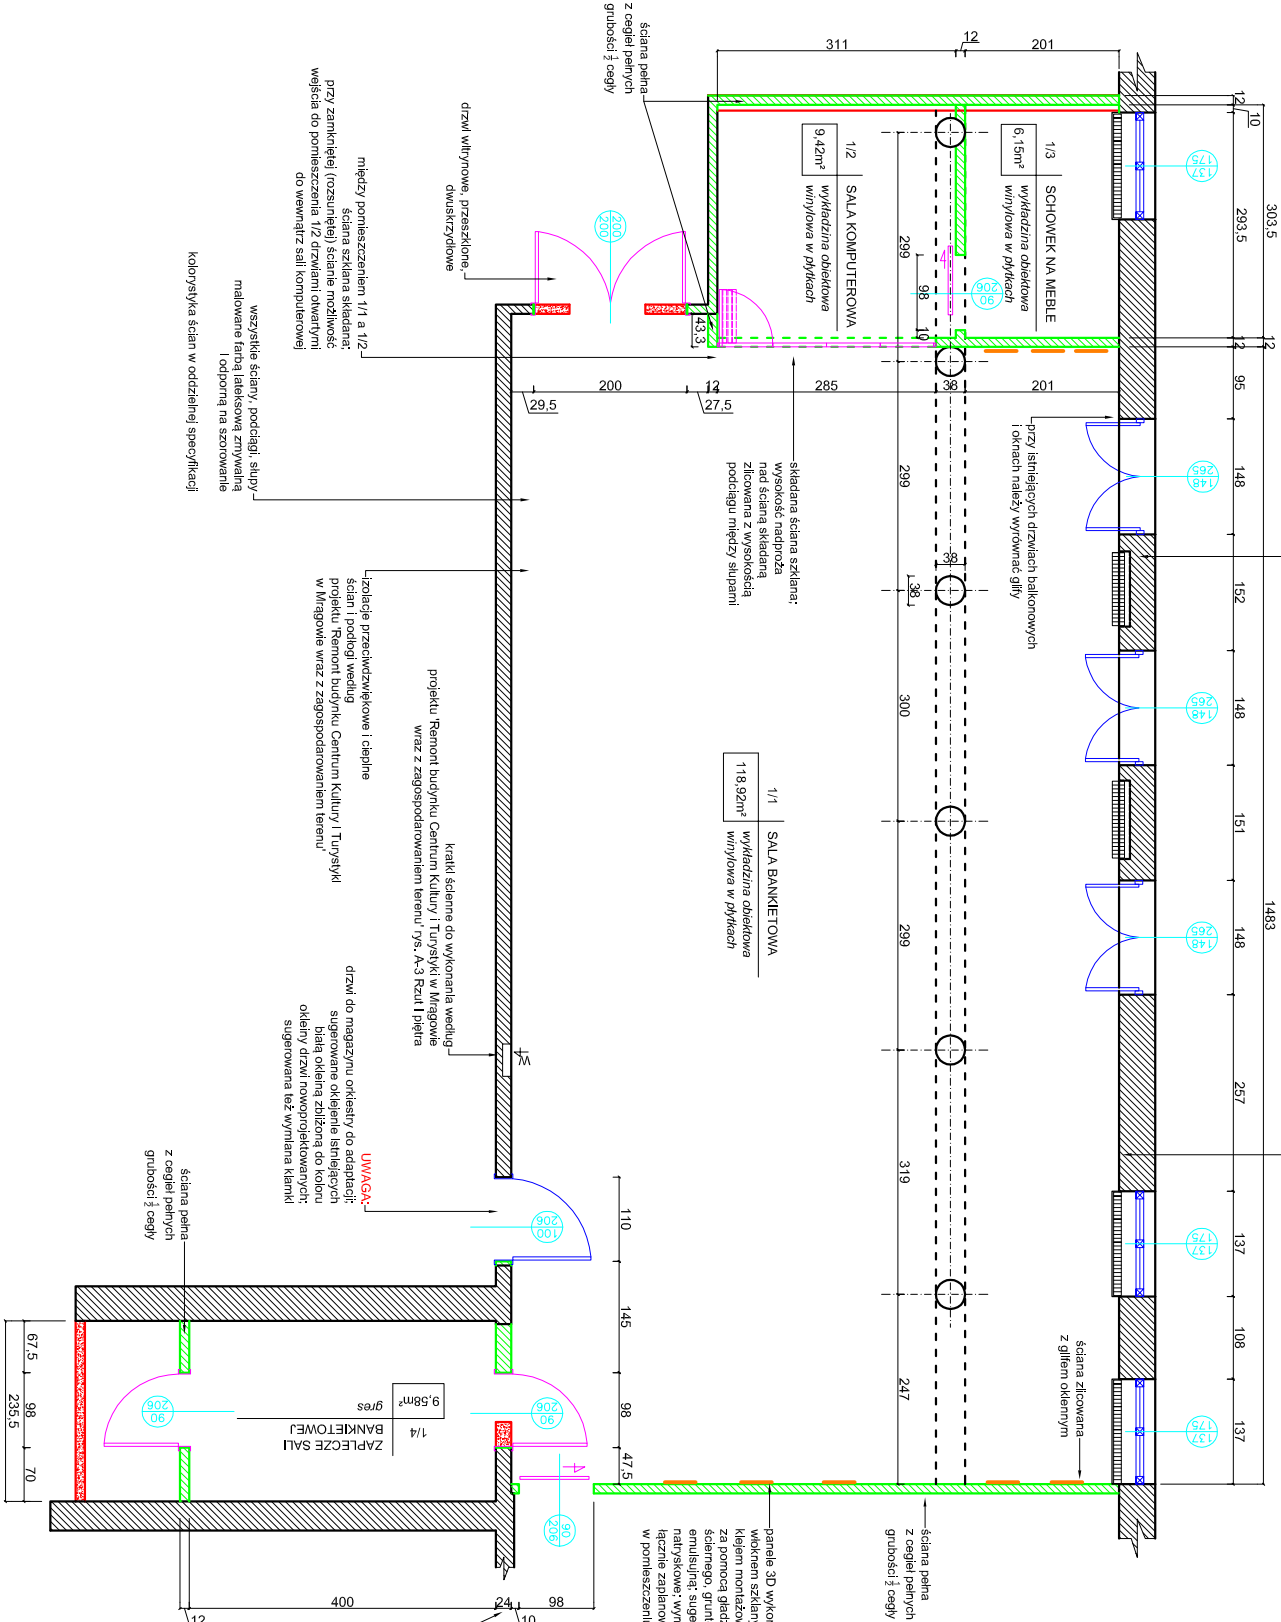

Projekt planistyczny wnętrza
Projekt aranżacji wizualizacji wnętrza sali Orkita
znajdującej się w CKiT w Miagowie

Centrum Kultury i Turystyki w Miagowie
ul. Warszawska 25, 11-700 Miagowo

Rzut z układem funkcjonalnym

Maciej Radostaw Pogorzański

1:50

12.2013

1