


PRZEKRÓJ A-A
Skala 1:50

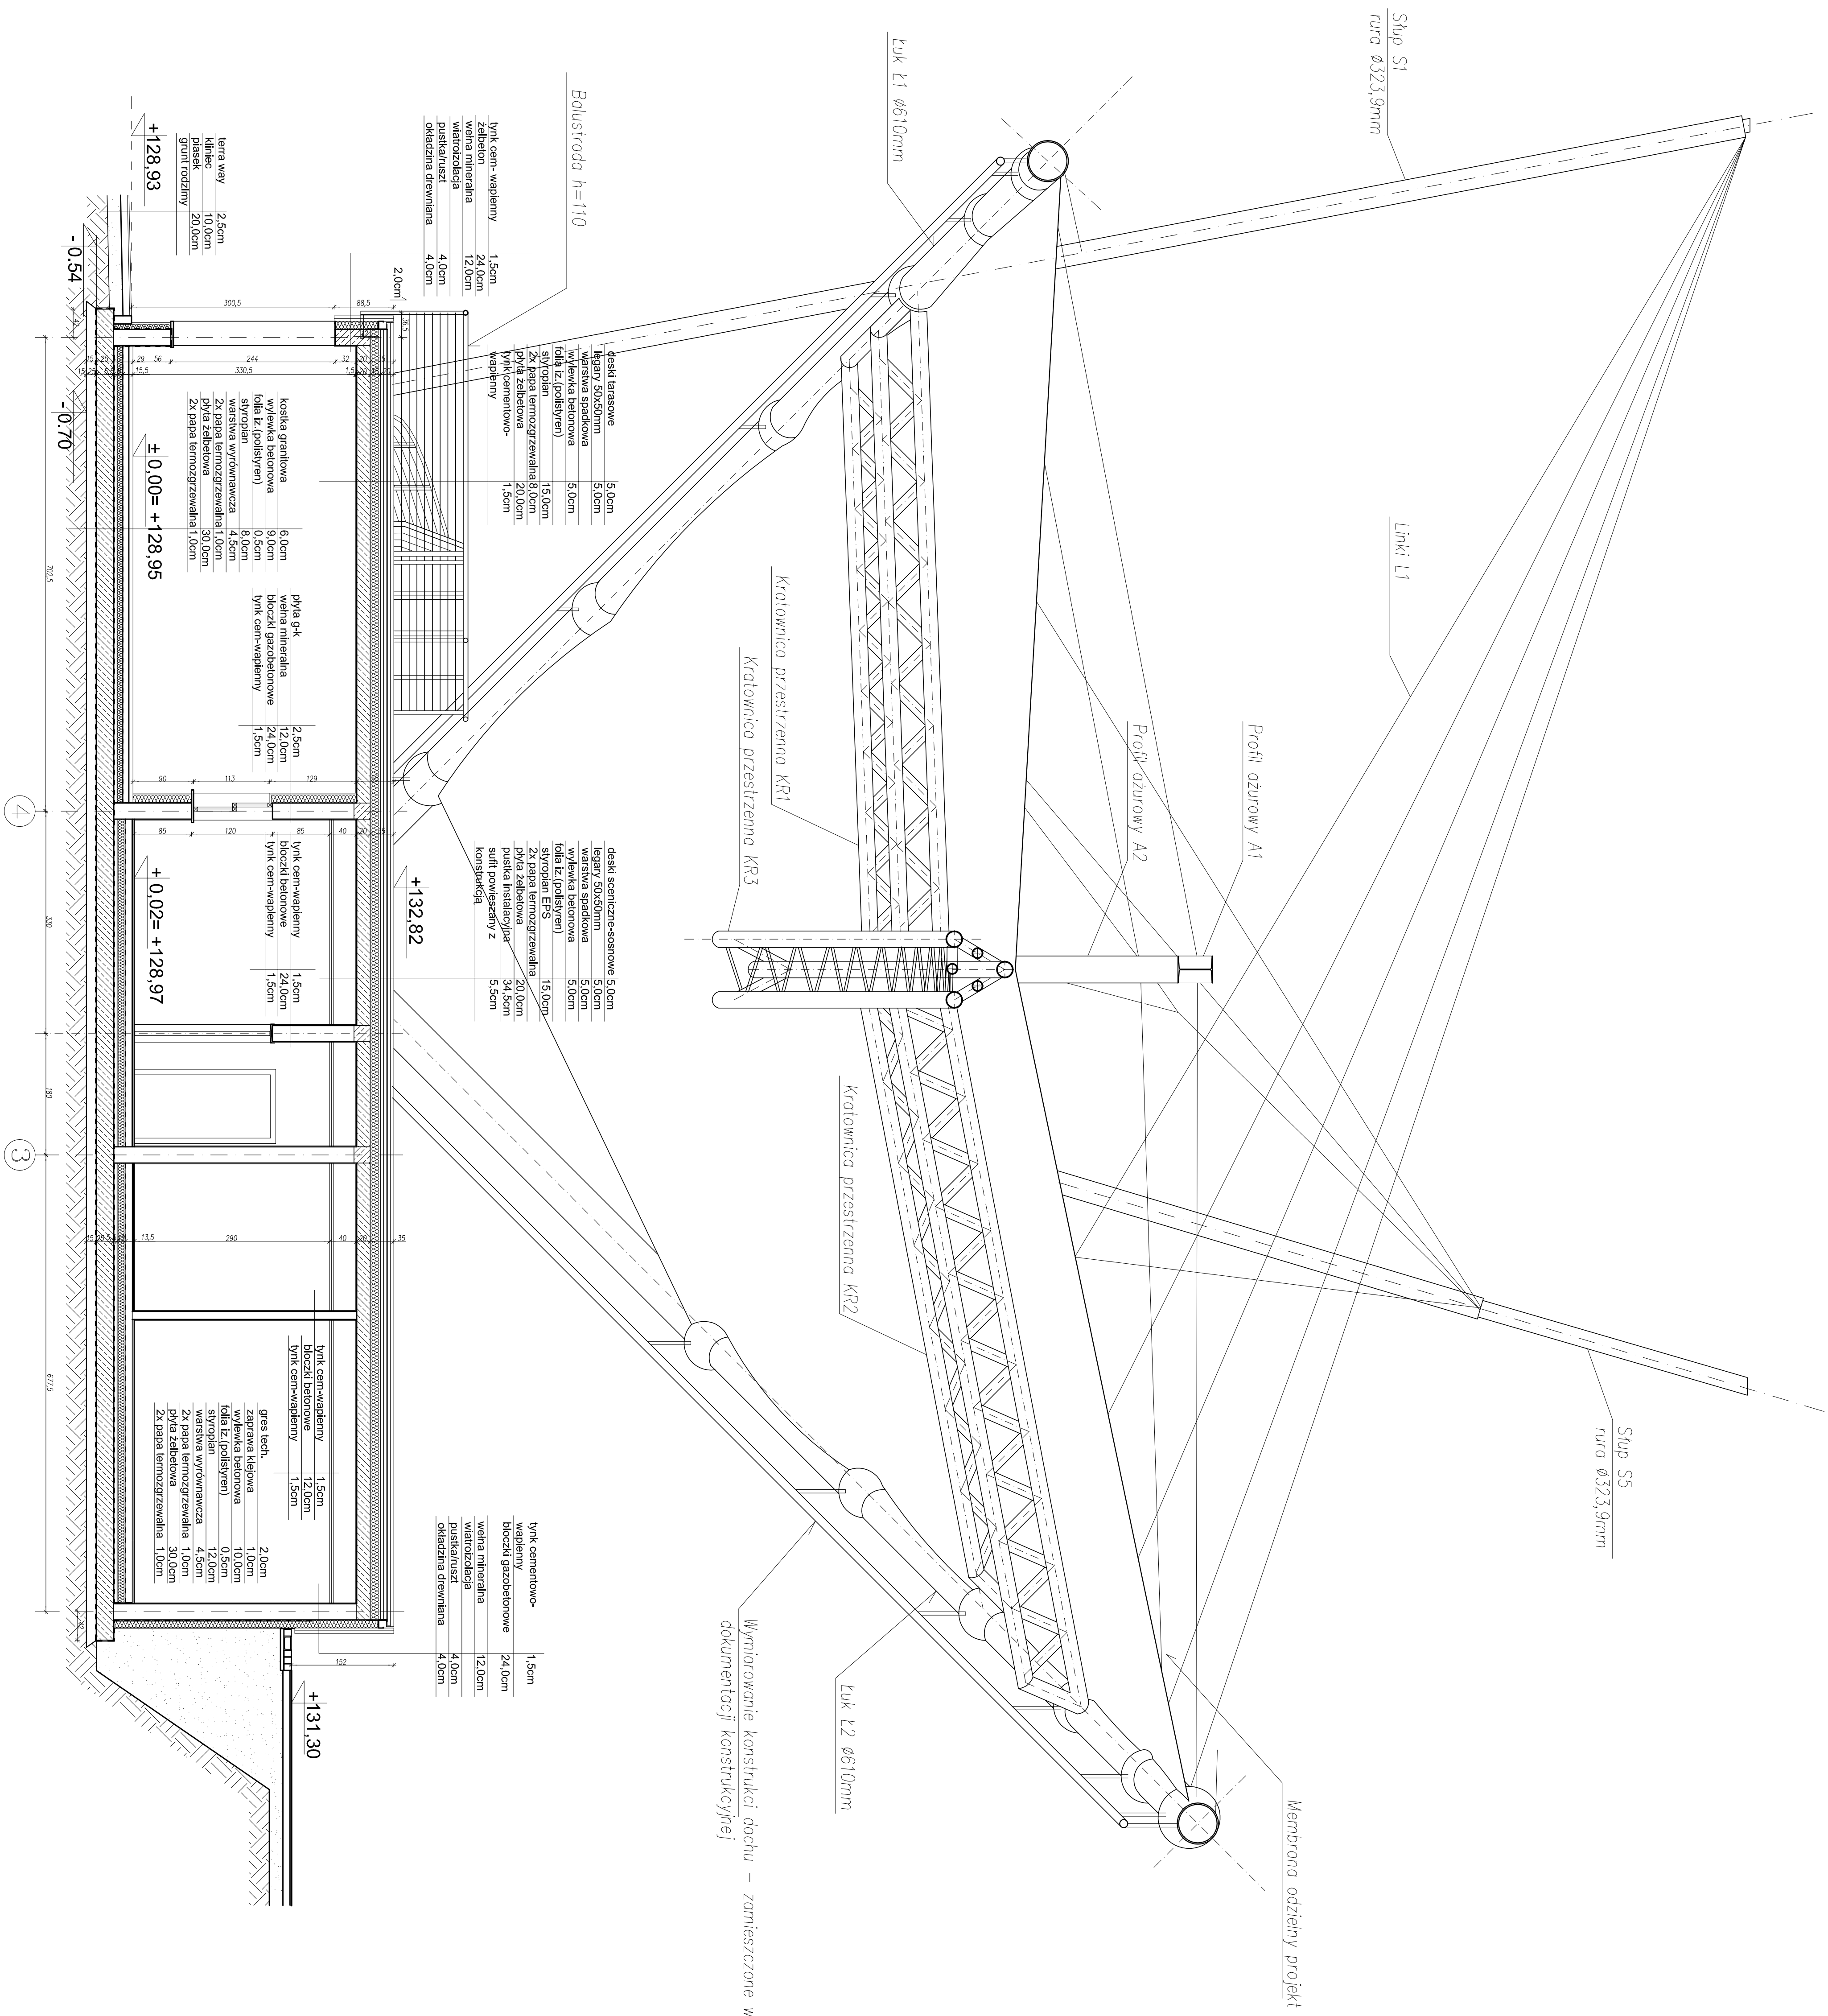

art		Adr. POLSKI KRM Sp. z o.o. ul. Przemysłowa 7, 83-400 Koszęcin ul. Przemysłowa 7, 83-400 Koszęcin tel./fax +48 58 680 63 69
	projekt	
341-09		
INWESTOR:		
Gmina Miasto Mragowo ul. Królewiecka 60A 17-200 Mragowo		
SKALA		
1:50		
INWESTYCAJA: Przebudowa obiektu wozu zaprzęgowego o pojemności 12-5 z wyposażeniem technicznym i zagospodarowaniem terenu.		
NR RYS.		
12-5		
BRANŻA: ARCHITEKTURA		
DATA		
01.2010		
Scena PRZEKROU A-A		
PROJEKTANT: BRANŻA ARCHITEKTONICZNA. mgr inż. arch. Józefów József		
upr. nr 9/2006		
wykonano		
ASPIENT: PROJEKT inż. arch. Leonarda		
SZRABDZACZKA: mgr inż. arch. Krzysztof Szabo		
upr. nr 16/2006		
(do sporządzenia projektu architektonicznego uwzględniając konstrukcyjne i budowlane wymagania)		