



Rzut balustrady Skala 1:100

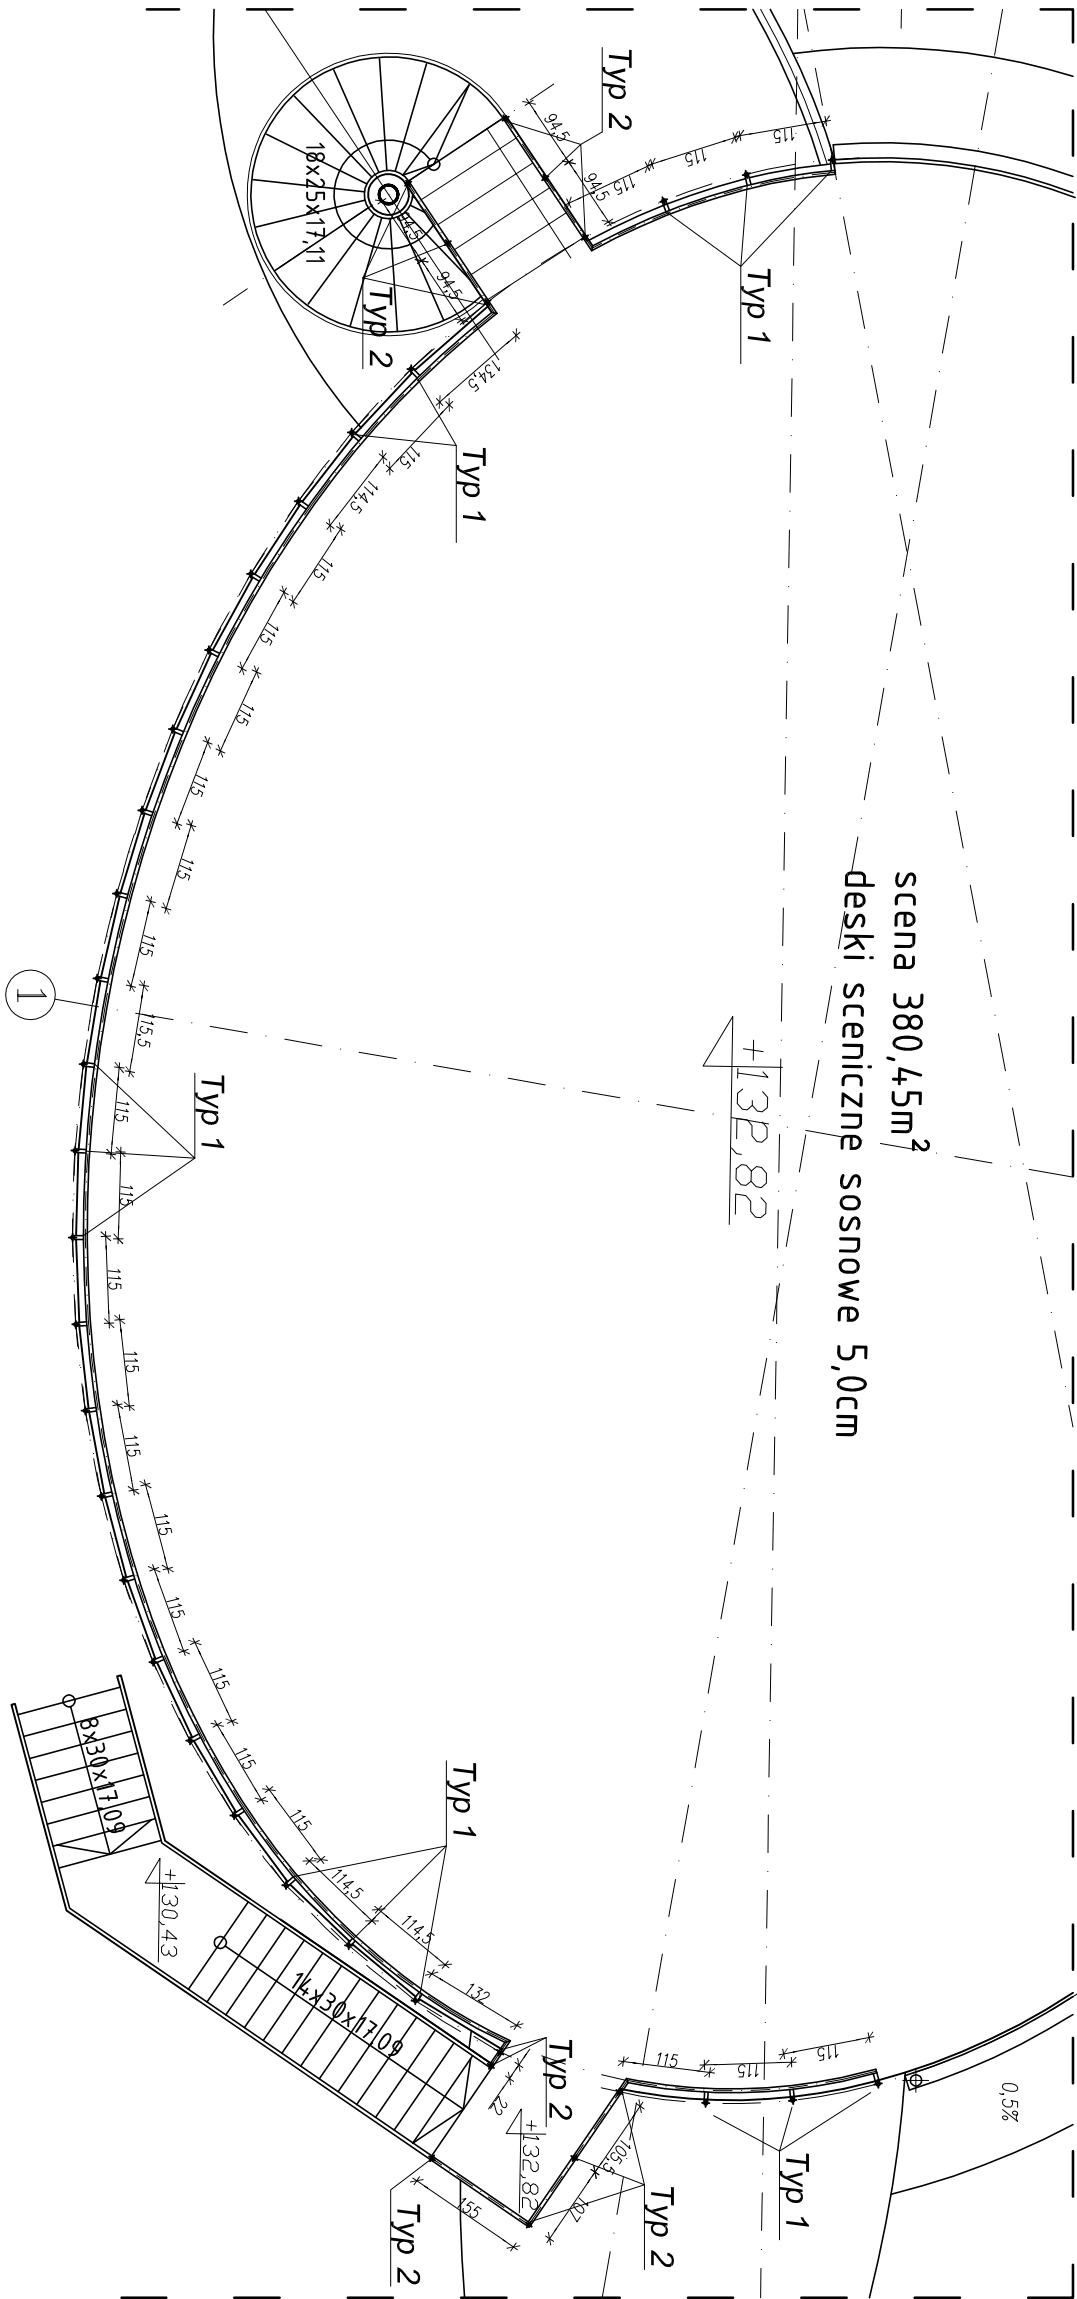


Typ łączenia do podłoża 1 - widok zewnętrzny

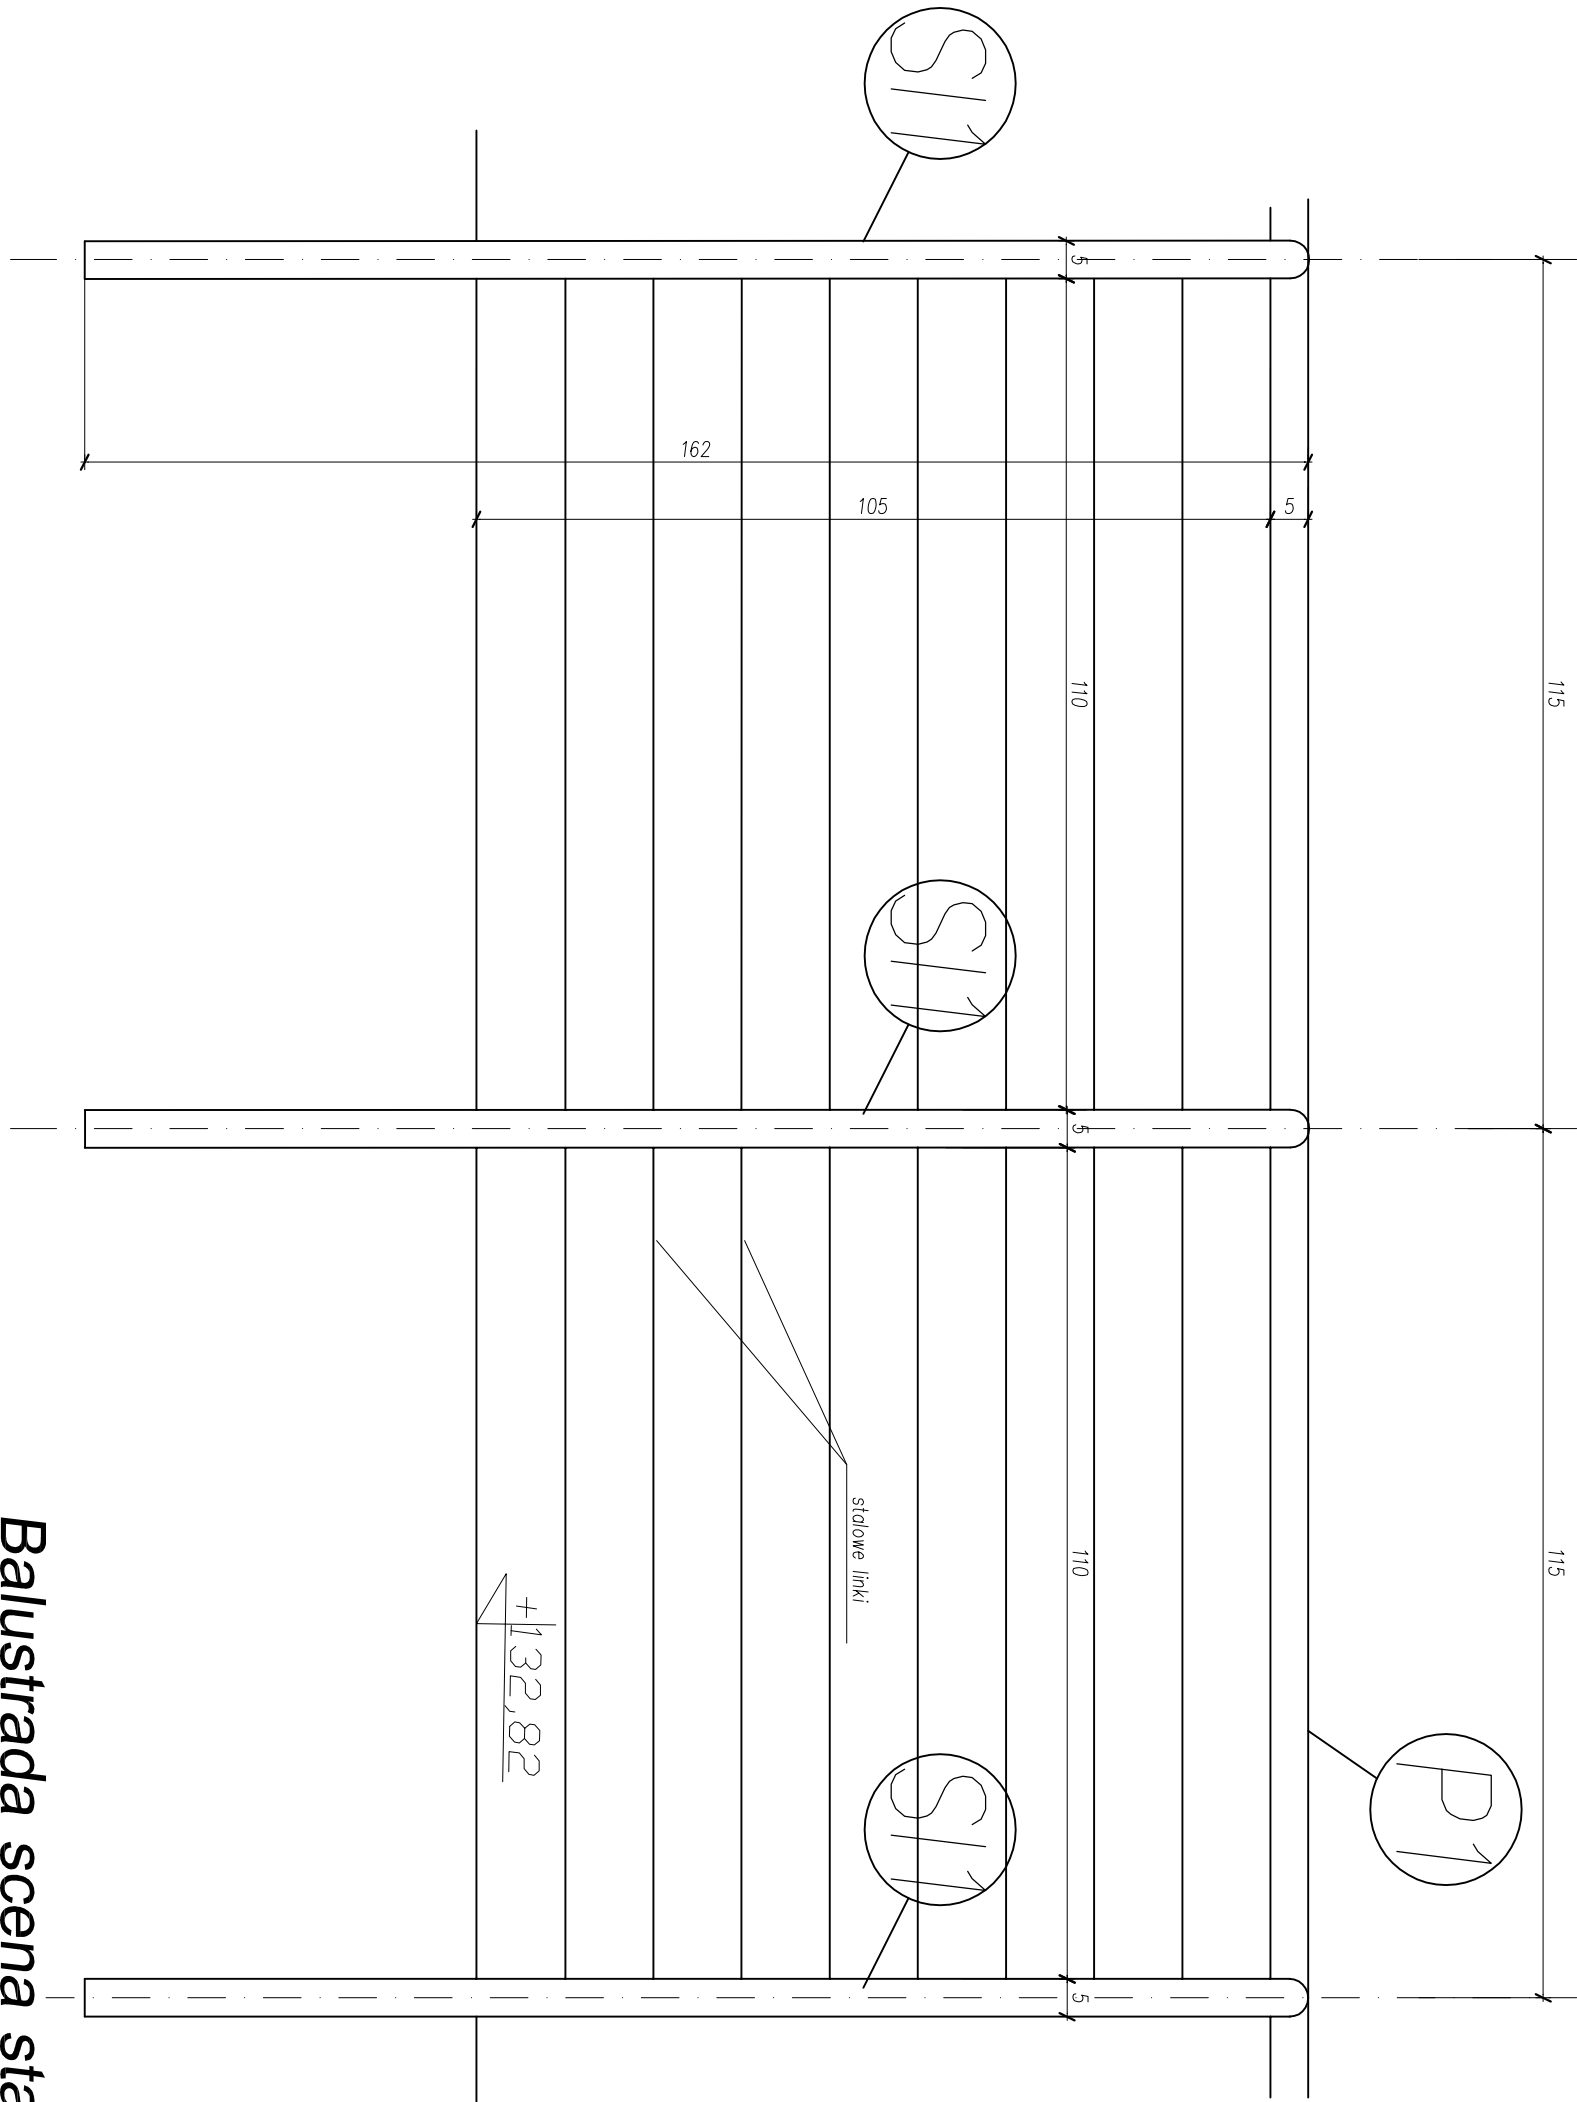

Typ łączenia do podłoża 1

Typ łączenia do podłoża 2

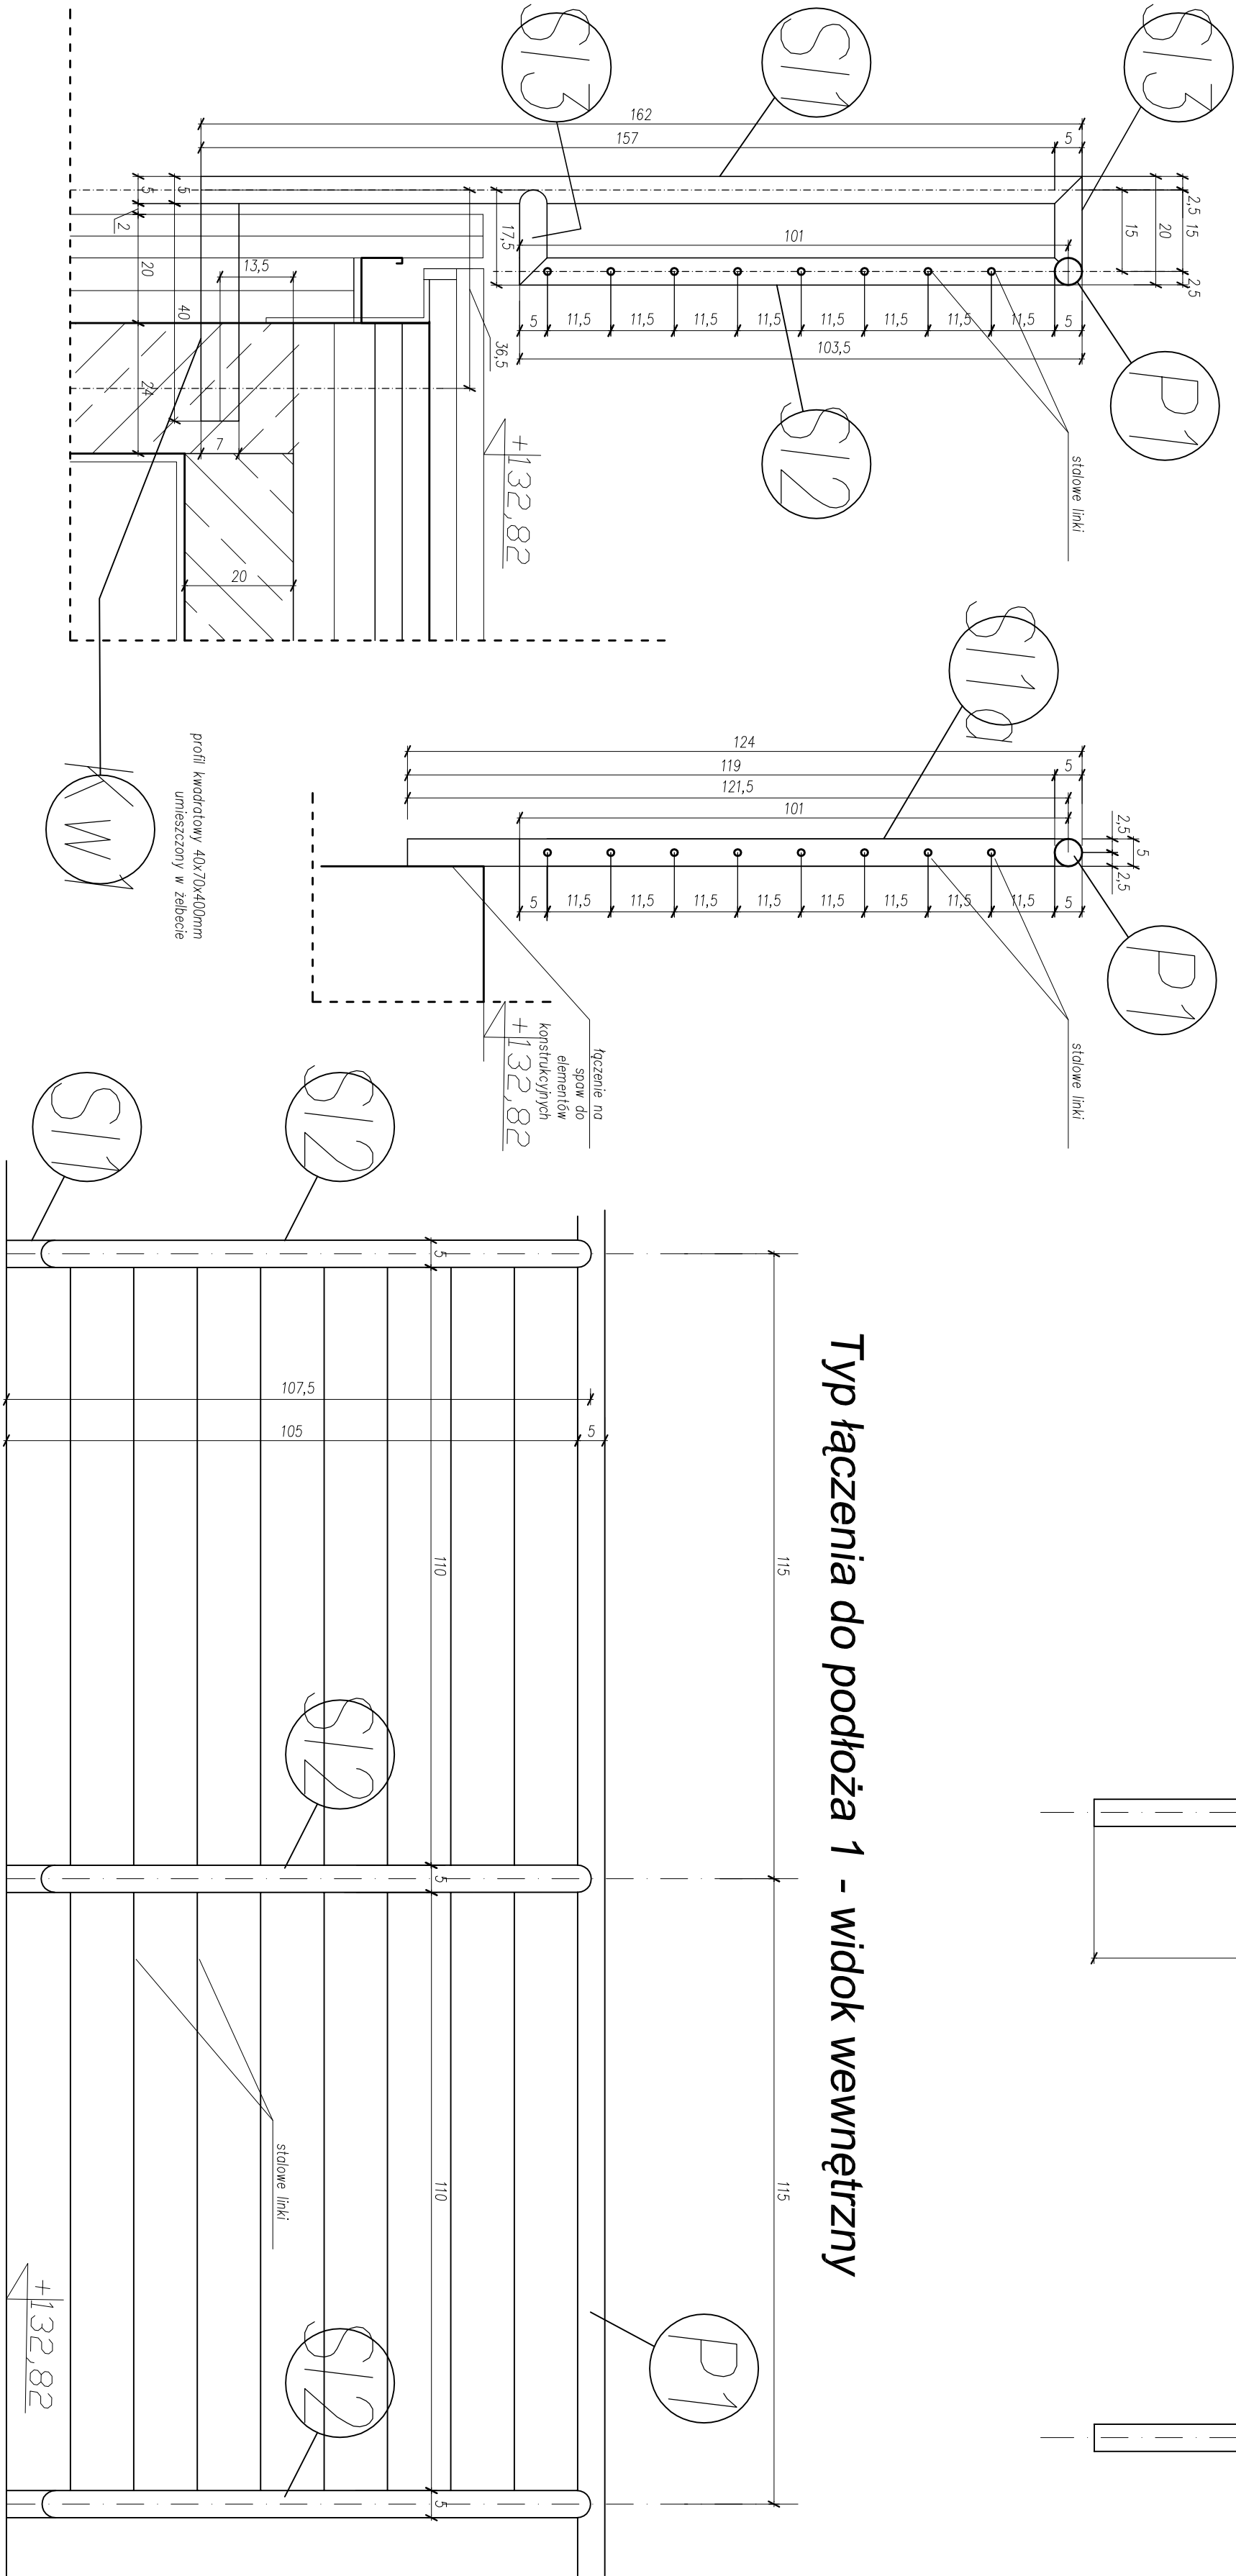

Typ łączenia do podłoża 1 - widok wewnętrzny

Balustrada scena stal

Nr	Profil	dl[mm]	ilość	dl.cok[mm]
S11	Profilowany 50x4	41560	1	41560
S21	Profilowany 50x4	1235	12	14580
S32	Profilowany 50x4	1010	28	28280
S33	Profilowany 50x4	115	36	9540
P1	Profilowany 50x4	41560	1	41560
Kal	Profilowany 40x70	400	28	11200

an	ART PROJEKT K&M Sp. z o.o.	341-09
INWESTOR:	Gmina Miasto Mrgowo ul. Królewiecka 60A 11-700 Mrgowo	NR RYS. 12-9 1:10
INWESTYTOR:	Przebudowa amfiteatru wraz z zabezpieczeniem socjalnym, infrastrukturą techniczną i zagospodarowaniem terenu.	DATA 01.2010
BRANŻA:	ARCHITEKTURA	
ZESTAWIENIE BALUSTRADY	Scena	
